


LAGERHALLE, VERKAUFS
RÄUME, BÜRO SOWIE
WOHNUNG

FLURST.-NR. 12338/1 U.
12338/2

72108 ROTTENBURG

1. OBERGESCHOSS
M. 1 : 100

Genehmigt
Rottenburg am Neckar
14. APR. 2000
Stadtverwaltung

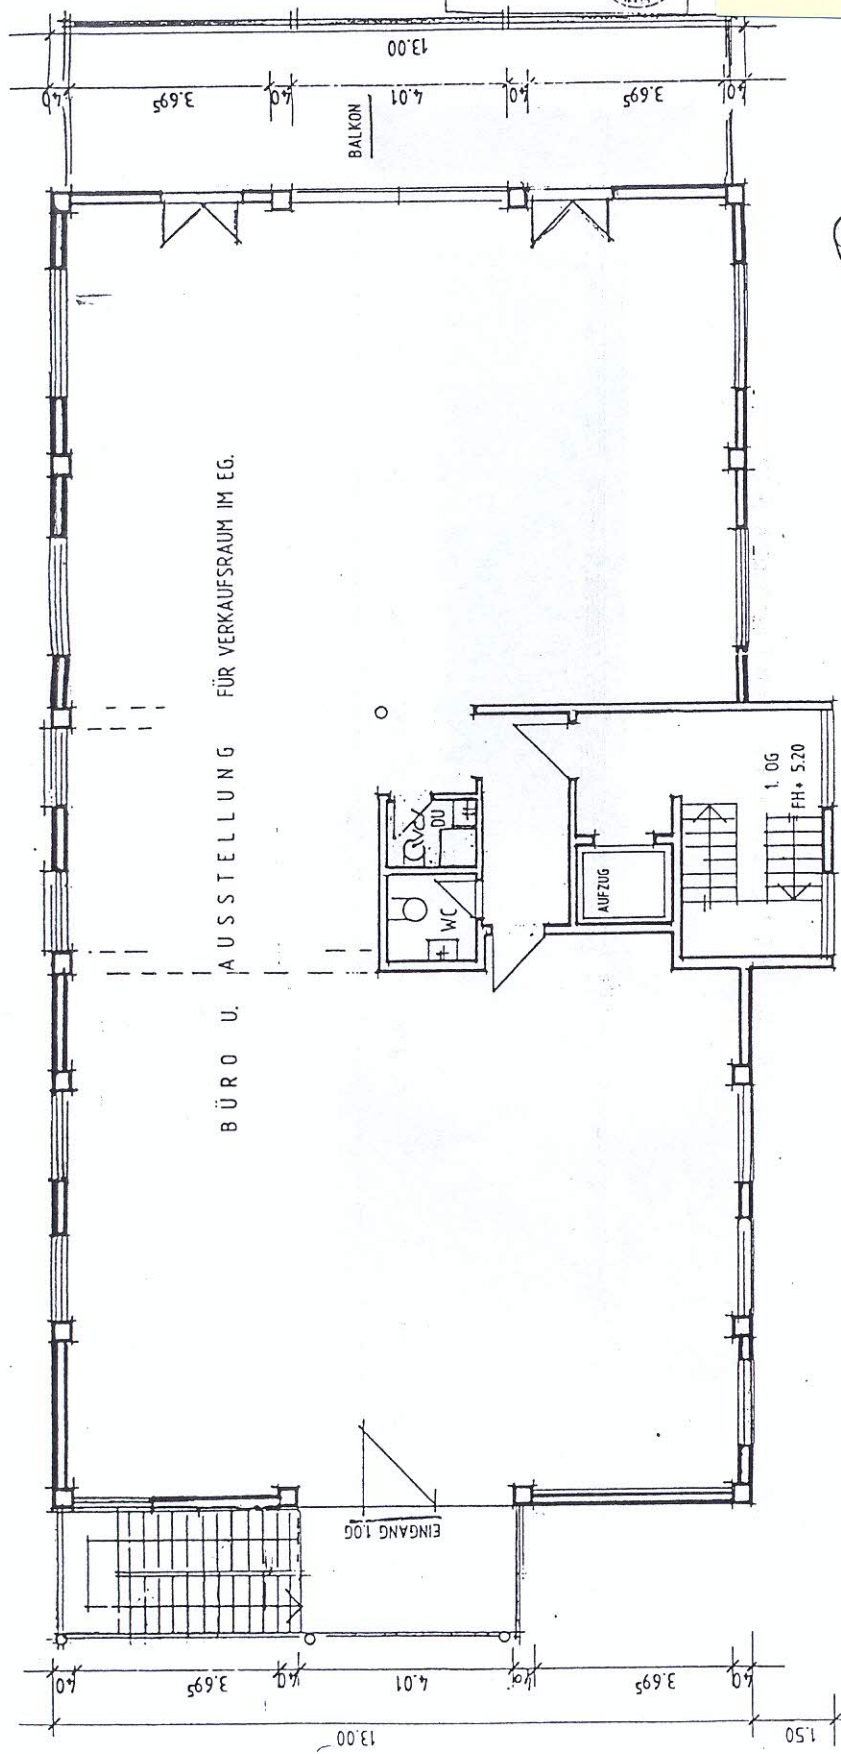

3

GRUNDSTÜCKSGRENZE

