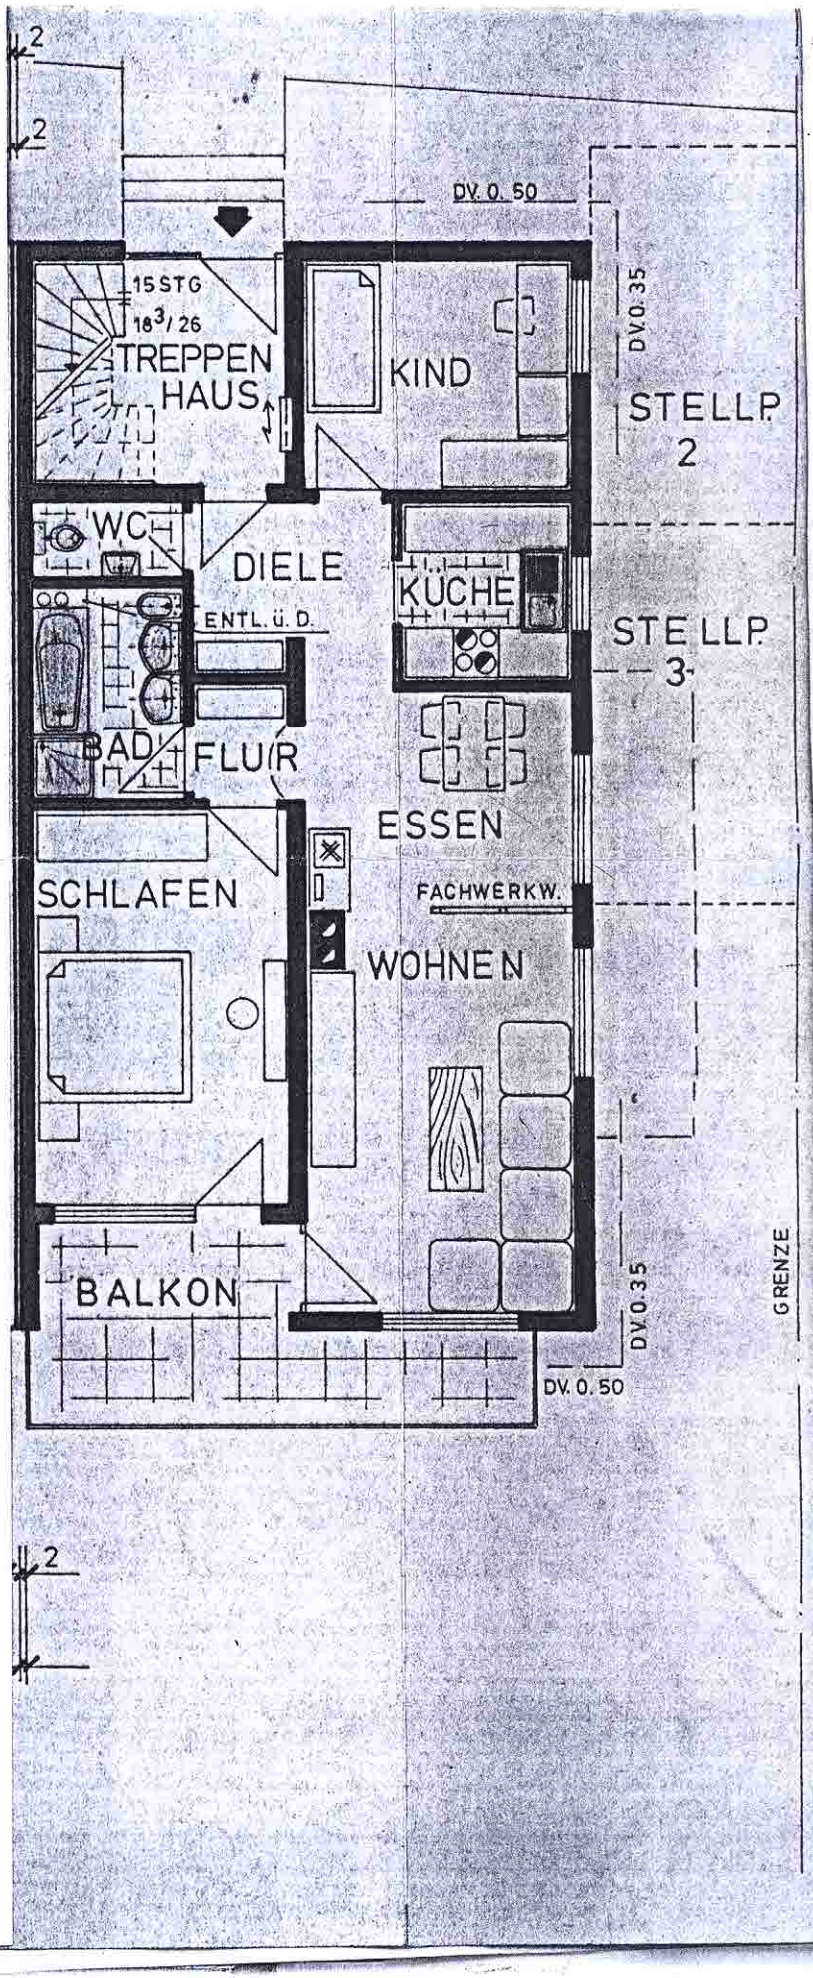
2
2
DV. 0. 50
15 STG
18 3/26
TREPPEN HAUS
KIND
DV. 0. 35
STELLP. 2
WC
DIELE
KÜCHE
ENTL. Ü. D.
STELLP. 3
BAD
FLUR
ESSEN
SCHLAFEN
FACHWERKW.
WOHNEN
BALKON
DV. 0. 35
DV. 0. 50
GRENZE
2